

ΕΦΗΜΕΡΙΣ ΤΗΣ ΚΥΒΕΡΝΗΣΕΩΣ
ΤΗΣ ΕΛΛΗΝΙΚΗΣ ΔΗΜΟΚΡΑΤΙΑΣ

ΑΘΗΝΑ 15 ΣΕΠΤΕΜΒΡΙΟΥ 1987	ΤΕΥΧΟΣ ΤΕΤΑΡΤΟ	ΑΡΙΘΜΟΣ ΦΥΛΛΟΥ 884

ΠΕΡΙΕΧΟΜΕΝΑ

ΠΟΛΕΟΔΟΜΙΑ
ΑΠΟΦΑΣΕΙΣ

ΠΟΛΕΟΔΟΜΙΑ
ΑΠΟΦΑΣΕΙΣ

Αριθ. Χ.Ε. 202 (1)

Κατηγοριοποίηση και καθορισμός ορίων οικισμών Διγελιώτικα, Τσιρώνη, Ξερολιθιά Κοιν. Διγελιώτικα επαρχίας Αιγιαλείας Ν. Αχαΐας.

Ο ΝΟΜΑΡΧΗΣ ΑΧΑΪΑΣ

Έχοντας υπόψη:

1. Το από 24.4.85 (ΦΕΚ 181Δ/3.5.85) «περί τρόπου καθορισμού ορίων οικισμών της χώρας μέχρι 2.000 κατοίκους, κατηγορίας αυτών και καθορισμός όρων και περιορισμών δόμησής τους».

2. Το από 14.2.87 Π.Δ. (ΦΕΚ 133Δ/23.2.87) που αφορά τροποποίηση, των από 24.4.85 «Τρόπος καθορισμού ορίων οικισμών της χώρας μέχρι 2000 κατοίκους κατηγορίες αυτών και καθορισμός όρων και περιορισμών δόμησής τους» (ΦΕΚ 181/Δ) και από 20.8.85 «πολεοδόμηση και επέκταση οικισμών της χώρας μέχρι 2.000 κατοίκους και τροποποίησή του από 24.4.85 Π.Δ. (ΦΕΚ 414/Δ)».

3. Τα πληθυσμιακά στοιχεία της τελευταίας απογραφής του Κράτους της ΕΣΥΕ.

4. Τη μελέτη σχεδιασμού ανοικτών πόλεων που εκπονήθηκε από ομάδα μελετητών που έκανε προτάσεις για την οριοθέτηση, κατηγοριοποίηση κ.λπ. των οικισμών του Ν. Αχαΐας σύμφωνα με τις προδιαγραφές του ΥΠΕΧΩΔΕ.

5. Την υπ' αρ. 44/19.12.85 απόφαση του Κοινοτ. Συμβουλίου Διγελιώτικων.

6. Την υπ' αρ. 12/10.7.87 γνωμοδότηση του ΣΧΟΠ Ν. Αχαΐας, αποφασίζουμε:

1. Την κατηγοριοποίηση των οικισμών Διγελιώτικα, Τσιρώνη, Ξερολιθιά, Αιγιαλείας:
- Θέση στο χώρο: Περιαστικοί (Α1).
- Βαθμός προστασίας: (Β3) αδιάφορος.
- Δυναμικότητα: (Γ1) Δυναμικός Διγελιώτικα.
- Βαθμός διασποράς: (Δ1) συνεκτικός.
- Μέγεθος: (Ε2) μεσαίος Διγελιώτικα.
- Μικροί: (Ε1) Τσιρώνη, Ξερολιθιά.

2. Καθορίζουμε τα όρια των οικισμών Διγελιώτικα, Τσιρώνη, Ξερολιθιά, όπως αυτά φαίνονται στο διάγραμμα του οικισμού σε κλ. 1:5.000 που συνοδεύει την απόφαση που φέρει τη σφραγίδα του ΣΧΟΠ.

3. Εντός των ορίων των οικισμών ισχύουν οι γενικοί όροι δόμησης που προβλέπονται από το Π.Δ. ΦΕΚ 181Δ/3.5.85 όπως τροποποιήθηκε με το από 14.2.87 Π.Δ. ΦΕΚ 133Δ/23.2.87. Και για τον οικισμό Διγελιώτικα αρτιότητα γηπέδου 500 $μ^2$, Τσιρώνη, Ξερολιθιά αρτιότητα γηπέδου 300 $μ^2$.

4. Κατά παρέκκλιση εντός των ορίων του οικισμού θεωρούνται άρτια τα οικόπεδα με όποιο εμβαδόν είχαν στις 3.5.85 ημέρα δημοσίευσης του από 24.4.85 Π.Δ.

5. α) Πριν από οποιαδήποτε κατάτμηση οικοπέδων εντός των ορίων των οικισμών θα πρέπει να θεωρείται το σχετικό τοπογραφικό διάγραμμα από το Τ.Π. και Π.Ε. της Νομαρχίας ώστε να εξασφαλίζεται η συνέχεια των υπαρχόντων κοινόχρηστων χώρων και η δημιουργία νέων κοινόχρηστων χώρων σύμφωνα με τα οριζόμενα στις δ/ξεις της παρ. 1 του άρθρου 6 του από 24.4.85 Δ/τος όπως αυτό τροποποιήθηκε με το από 14.2.87 Π.Δ/γμα (ΦΕΚ 133Δ/23.2.87).

β) Να εξασφαλίζεται οπωσδήποτε η συνέχεια των υφιστάμενων ή εγκεκριμένων δρόμων του οικισμού.

Με την υπογραφή της απόφασης αυτής καταργείται η με αρ. Χ. 14744/87 απόφαση Νομάρχη που αναφέρεται στον οικισμό Διγελιώτικα, Τσιρώνη, Ξερολιθιά.


Κατά τα λοιπά ισχύουν τα οριζόμενα στο Δ/γμα της 24.4.85 (ΦΕΚ 181Δ/3.5.85) όπως τροποποιήθηκε με το από 14.2.87 Π.Δ. (ΦΕΚ 133Δ/23.2.87).

Η απόφαση αυτή με το σχεδιάγραμμα που τη συνοδεύει να δημοσιευθεί στην Εφημερίδα της Κυβερνήσεως.

Πάτρα, 1 Σεπτεμβρίου 1987

Ο Νομάρχης

ΔΗΜ. ΠΑΝΤΑΖΗΣ

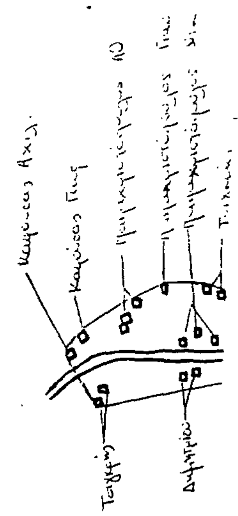

Αριθ. Χ.Ε. 206 (2)

Κατηγοριοποίηση και καθορισμός ορίων οικισμών Ελληνικού, Αγ. Ελεούσας, Κουμάνη, Νεοχώριου, Χρυσαυγής, Μουρίνες, Καθίσματα, Νιαχέϊκα, Βαλματούρα, Κανελλάκη, Ν. Αχαΐας.

Ο ΝΟΜΑΡΧΗΣ ΑΧΑΪΑΣ

Έχοντας υπόψη:

1. Το από 24.4.85 (ΦΕΚ 181Δ/3.5.85) «περί τρόπου καθορισμού ορίων οικισμών της χώρας μέχρι 2.000 κατοίκους, κατηγορίας αυτών και καθορισμός όρων και περιορισμών δόμησής τους».

2. Το από 14.2.87 Π.Δ. (ΦΕΚ 133Δ/23.2.87) που αφορά τροποποίηση, των από 24.4.85 «Τρόπος καθορισμού ορίων οικισμών της χώρας μέχρι 2000 κατοίκους κατηγορίες αυτών και καθορισμός όρων και περιορισμών δόμησής τους» (ΦΕΚ 181/Δ) και από 20.8.85 «πολεοδόμηση και επέκταση οικισμών της χώρας μέχρι 2.000 κατοίκους και τροποποίησή του από 24.4.85 Π.Δ/τος (ΦΕΚ 414/Δ)».

3. Τα πληθυσμιακά στοιχεία της τελευταίας απογραφής του Κράτους της ΕΣΥΕ.

4. Τη μελέτη σχεδιασμού ανοικτών πόλεων που εκπονήθηκε από ομάδα μελετητών που έκανε προτάσεις για την οριοθέτηση, κατηγοριοποίηση κ.λπ. των οικισμών του Ν. Αχαΐας σύμφωνα με τις προδιαγραφές του ΥΠΕΧΩΔΕ.

5. Την υπ' αρ. 10/23.12.86 απόφασης του Κοινοτικού Συμβουλίου Ελληνικού Πάτρας.

6. Την υπ' αρ. 12/10.7.87 γνωμοδότηση του ΣΧΟΠ Ν. Αχαΐας, αποφασίζουμε:

1. Την κατηγοριοποίηση των οικισμών Ελληνικού, Αγ. Ελεούσας, Κούμανη, Νεοχωρίου, Χρυσαυγής, Μουρίνες, Καθίσματα, Νιαχέϊκα, Βαλμαντούρα, Κανελλάκη, όπως παρακάτω:

- Θέση στο χώρο: (Α3) μη περιαστικοί, μη παραλιακοί, μη τουριστικοί.
- Βαθμός Προστασίας: (Β2) Αδιάφοροι.
- Δυναμικότητα: (Γ2) στάσιμοι.
- Βαθμός διασποράς: (Δ1) συνεκτικοί.
- Μέγεθος: (Ε1) μικροί.
  (Ε2) μεσαίος Αγ. Ελεούσα.

2. Καθορίζουμε τα όρια του οικισμού Ελληνικού, Αγ. Ελεούσας, Κούμανη, Νεοχωρίου, Χρυσαυγής σε ακτίνα 800 μ. από το κέντρο του οικισμού με την επιφύλαξη των δ/ξεων της παρ. 2 του άρθρου 1 του από 14.2.87 Π.Δ. (ΦΕΚ 133Δ/23.2.87) όπως αυτά φαίνονται στο διάγραμμα του οικισμού σε κ. 1:5.000 που συνοδεύει την απόφαση που φέρει τη σφραγίδα του ΣΧΟΠ.

Γιά τους οικισμούς Μουρίνες, Καθίσματα, Νιαχέϊκα, Βαλμαντούρα, Κανελλάκη, καθορίζουμε τα όρια όπως φαίνονται στα σχεδιάγραμματα.

3. Εντός των ορίων των οικισμών ισχύουν οι γενικοί όροι δόμησης που προβλέπονται από το Π.Δ. ΦΕΚ 181Δ/3.5.85 όπως τροποποιήθηκε με το από 14.2.87 Π.Δ. ΦΕΚ 133Δ/23.2.87. Και για τον οικισμό Διγελιώτικα αρτιότητα γηπέδου 500 $μ^2$, Τσιρώνη, Ξερολιθιά αρτιότητα γηπέδου 300 $μ^2$.

4. Κατά παρέκκλιση εντός των ορίων του οικισμού θεωρούνται άρτια τα οικόπεδα με όποιο εμβαδόν είχαν στις 3.5.85 ημέρα δημοσίευσης του από 24.4.85 Π.Δ.

5. α) Πριν από οποιαδήποτε κατάτμηση οικοπέδων εντός των ορίων των οικισμών θα πρέπει να θεωρείται το σχετικό τοπογραφικό διάγραμμα από το Τ.Π. και Π.Ε. της Νομαρχίας ώστε να εξασφαλίζεται η συνέχεια των υπαρχόντων κοινόχρηστων χώρων και η δημιουργία νέων κοινόχρηστων χώρων σύμφωνα με τα οριζόμενα στις δ/ξεις της παρ. 1 του άρθρου 6 του από 24.4.85 Δ/τος όπως αυτό τροποποιήθηκε με το από 14.2.87 Π.Δ/γμα (ΦΕΚ 133Δ/23.2.87).

β) Να εξασφαλίζεται οπωσδήποτε η συνέχεια των υφιστάμενων ή εγκεκριμένων δρόμων του οικισμού.

Για τους οικισμούς που καθορίζονται τα όρια σε ακτίνα 800 μ:

6. α) Να εξασφαλίζεται οπωσδήποτε η μη ένταξη, σε δασικές και αρχαιολογικές περιοχές με την χορήγηση βεβαιώσεων από τις αντίστοιχες υπηρεσίες, ιδιοκτησιών στις οποίες πρόκειται να γίνουν οικοδομικές εργασίες.

β) Να χορηγείται βεβαίωση Κ.Σ. ότι το γήπεδο είναι μέσα στην ακτίνα των 800 μ.

Με την υπογραφή της απόφασης αυτής καταργείται η με αρ. Χ. 14340/5.1.87 απόφαση Νομάρχη που αναφέρεται στους οικισμούς Ελληνικού, Αγ. Ελεούσα, Κούμανη, Νεοχώρι, Χρυσαυγή, Νιαχέϊκα, Μορίνες, Κανελλάκη, Καθίσματα.

Κατά τα λοιπά ισχύουν τα οριζόμενα στο Δ/γμα της 24.4.85 (ΦΕΚ 181Δ/3.5.85) όπως τροποποιήθηκε με το από 14.2.87 Π.Δ. (ΦΕΚ 133Δ/23.2.87).

Η απόφαση αυτή με το σχεδιάγραμμα που τη συνοδεύει να δημοσιευθεί στην Εφημερίδα της Κυβερνήσεως.

Πάτρα, 1 Σεπτεμβρίου 1987

Ο Νομάρχης

ΔΗΜ. ΠΑΝΤΑΖΗΣ

ΝΟΜΟΣ ΑΧΑΪΑΣ

Οικισμός

ΣΥΜΒΟΥΛΙΟ ΧΩΡΟΤΑΞΙΑΣ ΟΙΚΙΣΜΟΥ ΠΕΡΙΒΑΛΛΟΝΤΟΣ ΝΟΜΟΥ ΑΧΑΪΑΣ

Τό διάγραμμα συνοδεύει τό Π 12 απόσπασμα πρακτικού τού συμβουλίου

Πάτρα

Γραμματεύς

ΟΡΙΟΘΕΤΗΣΗ ΟΙΚΙΣΜΟΥ

Π-11

Υπουργείο Χωροταξίας Οικισμού και Περιβάλλοντος

ΝΟΜΟΣ ΑΧΑΪΑΣ

Οικισμός ΑΓΙΑ ΕΛΕΟΥΣΑ

ΣΥΜΒΟΥΛΙΟ ΧΩΡΟΤΑΞΙΑΣ ΟΙΚΙΣΜΟΥ ΠΕΡΙΒΑΛΛΟΝΤΟΣ ΝΟΜΟΥ ΑΧΑΪΑΣ

Τό διάγραμμα συνοδεύει τό Π 12 απόσπασμα πρακτικού τού συμβουλίου

Πάτρα

Γραμματεύς

ΟΡΙΟΘΕΤΗΣΗ ΟΙΚΙΣΜΟΥ

Π-11

Υπουργείο Χωροταξίας Οικισμού και Περιβάλλοντος

Άγια Ελεούσα

ΝΟΜΟΣ ΑΧΑΪΑΣ
Οικισμος: ΕΛΛΗΝΙΚΩΝ

ΥΠΟΜΝΗΜΑ

Ορια ΟΤΑ

Πάτρα

Γραμματεύς

ΟΡΙΟΘΕΤΗΣΗ ΟΙΚΙΣΜΟΥ

Υπουργειο Χωροταξιας Οικισμου και Περιβαλλοντος
ΔΙΕΥΘΥΝΣΗ ΧΩΡΟΤΑΞΙΑΣ

ΝΟΜΟΣ ΑΧΑΪΑΣ
Οικισμος: ΧΡΥΣΑΥΓΗ


ΥΠΟΜΝΗΜΑ

Ορια ΟΤΑ


ΟΡΙΟΘΕΤΗΣΗ ΟΙΚΙΣΜΟΥ

Π-11

Υπουργειο Χωροταξιας Οικισμου και Περιβαλλοντος
ΔΙΕΥΘΥΝΣΗ ΧΩΡΟΤΑΞΙΑΣ

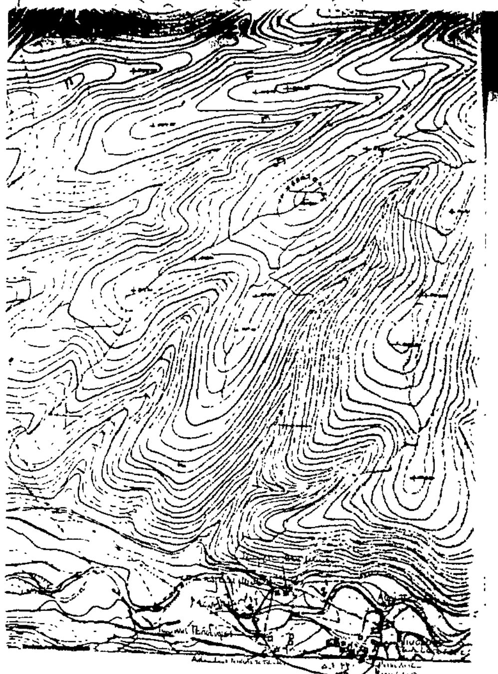

Τό διάγραμμα συνοδεύει τό
πρακτικό τοῦ συμβουλίου
Πάτρα
Γραμματεύς

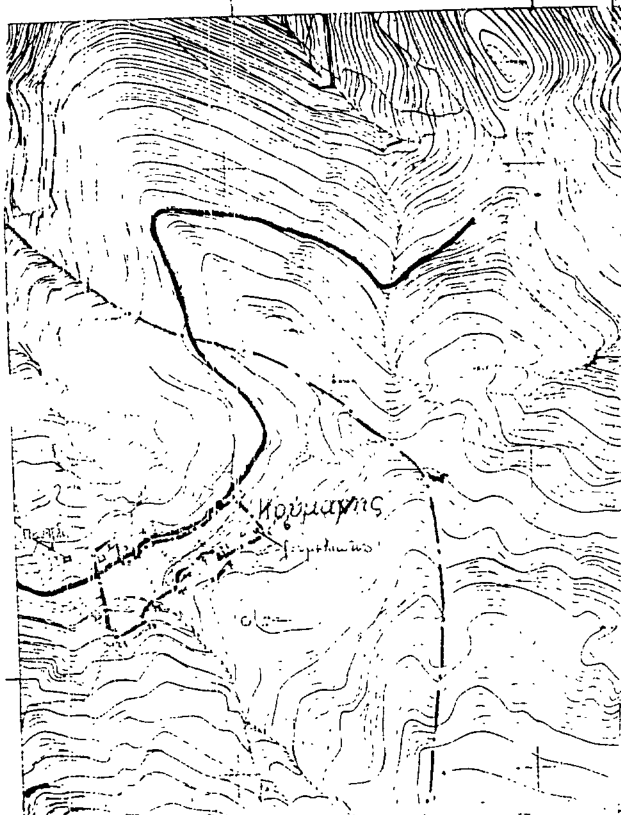


Νομός: ΑΧΑΪΑΣ
Οικισμός: ΚΟΥΜΑΝΗΣ


ΥΠΟΜΝΗΜΑ
Όρια ΟΤΑ
Όρια οικισμού

ΣΥΜΒΟΥΛΙΟ ΧΩΡΟΤΑΞΙΑΣ ΟΙΚΙΣΜΟΥ
ΠΕΡΙΒΑΛΛΟΝΤΟΣ ΝΟΜΟΥ ΑΧΑΪΑΣ
Τὸ διάγραμμα συνοδεύει τὸ
ἀπόσπασμα
πρακτικοῦ τοῦ συμβουλίου
Πάτρα
Γραμματεύς

ΟΡΙΟΘΕΤΗΣΗ ΟΙΚΙΣΜΟΥ	Π-11
Σύνταξη	Έλεγχος

Υπουργειο Χωροταξιας Οικισμου και Περιβαλλοντος
ΔΙΕΥΘΥΝΣΗ ΧΩΡΟΤΑΞΙΑΣ

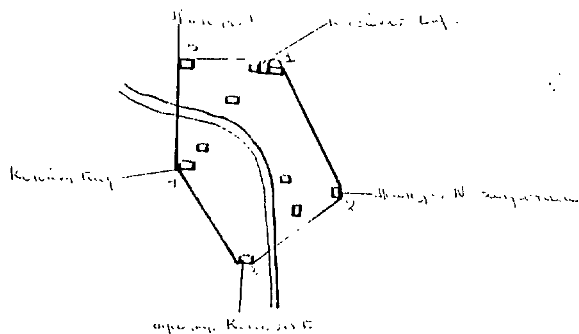


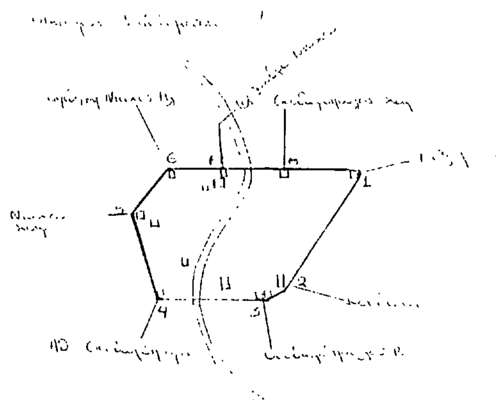


ΣΥΜΒΟΥΛΙΟ ΧΩΡΟΤΑΞΙΑΣ ΟΙΚΙΣΜΟΥ
ΠΕΡΙΒΑΛΛΟΝΤΟΣ ΝΟΜΟΥ ΑΧΑΪΑΣ
Τὸ διάγραμμα συνοδεύει τὸ
ἀπόσπασμα
πρακτικοῦ τοῦ συμβουλίου
Πάτρα
Γραμματεύς

ΣΥΜΒΟΥΛΙΟ ΧΩΡΟΤΑΞΙΑΣ ΟΙΚΙΣΜΟΥ
ΠΕΡΙΒΑΛΛΟΝΤΟΣ ΝΟΜΟΥ ΑΧΑΪΑΣ
Το διάγραμμα συνοδεύει τὸ
ἀπόσπασμα
πρακτικοῦ του συμβουλίου
Πάτρα
Γραμματεύς

Κανέλλουs

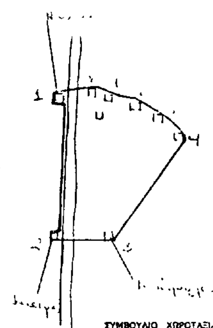

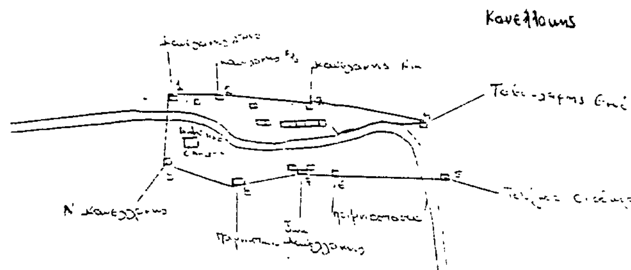

ΣΥΜΒΟΥΛΙΟ ΧΩΡΟΤΑΞΙΑΣ ΟΙΚΙΣΜΟΥ
ΠΕΡΙΒΑΛΛΟΝΤΟΣ ΝΟΜΟΥ ΑΧΑΪΑΣ
Τὸ διάγραμμα συνοδεύει τὸ
ἀπόσπασμα
πρακτικοῦ του συμβουλίου
Πάτρα
Γραμματεύς

ΣΥΜΒΟΥΛΙΟ ΧΩΡΟΤΑΞΙΑΣ ΟΙΚΙΣΜΟΥ
ΠΕΡΙΒΑΛΛΟΝΤΟΣ ΝΟΜΟΥ ΑΧΑΪΑΣ
Τὸ διάγραμμα συνοδεύει τὸ
ἀπόσπασμα
πρακτικοῦ τοῦ συμβουλίου
Πάτρα
Γραμματεύς

Αριθ. Χ.Ε. 203 (3)

Κατηγοριοποίηση και καθορισμός ορίων οικισμών Κάτω Καστρίτσι, Ρουμελιώτικα, Μαγούλα, Κοινότητος Κάτω Καστριτσίου επαρχίας Πάτρας Ν. Αχαΐας.

Ο ΝΟΜΑΡΧΗΣ ΑΧΑΪΑΣ

Έχοντας υπόψη:

1. Το από 24.4.85 (ΦΕΚ 181Δ/3.5.85) «περί τρόπου καθορισμού ορίων οικισμών της χώρας μέχρι 2.000 κατοίκους, κατηγορίας αυτών και καθορισμός όρων και περιορισμών δόμησής τους».

2. Το από 14.2.87 Π.Δ. (ΦΕΚ 133Δ/23.2.87) που αφορά τροποποίηση, των από 24.4.85 «Τρόπος καθορισμού ορίων οικισμών της χώρας μέχρι 2000 κατοίκους κατηγορίες αυτών και καθορισμός όρων και περιορισμών δόμησής τους» (ΦΕΚ 181/Δ) και από 20.8.85 «πολεοδόμηση και επέκταση οικισμών της χώρας μέχρι 2.000 κατοίκους και τροποποίησή του από 24.4.85 Π.Δ. (ΦΕΚ 414/Δ)».

3. Τα πληθυσμιακά στοιχεία της τελευταίας απογραφής του Κράτους της ΕΣΥΕ.

4. Τη μελέτη σχεδιασμού ανοικτών πόλεων που εκπονήθηκε από ομάδα μελετητών που έκανε προτάσεις για την οριοθέτηση, κατηγοριοποίηση κ.λπ. των οικισμών του Ν. Αχαΐας σύμφωνα με τις προδιαγραφές του ΥΠΕΧΩΔΕ.

5. Την υπ' αρ. 11/85 απόφαση του Κοινοτικού Συμβουλίου Κάτω Καστριτσίου.

6. Την υπ' αρ. 12/10.7.87 γνωμοδότηση του ΣΧΟΠ Ν. Αχαΐας, αποφασίζουμε:

1. Την κατηγοριοποίηση των οικισμών Κάτω Καστρίτσι, Ρουμελιώτικα, Μαγούλα, της Κοινότητας Κάτω Καστριτσίου όπως παρακάτω:

- Θέση στο χώρο: Περιαστικοί, όχι Παραλιακοί, όχι τουριστικοί.
- Βαθμός προστασίας: Αδιάφοροι (Β3).
- Δυναμικότητα: Δυναμικοί (Γ1) Κάτω Καστρίτσι, Ρουμελιώτικα.
- Στάσιμος γ) (Γ2) Μαγούλα.
- Βαθμός διασποράς: Συνεκτικοί (Δ1).
- Μέγεθος: Μεσαίοι (6) Κάτω Καστρίτσι, Ρουμελιώτικα.
- Μικρός: Μαγούλα (Ε1).

Καθορίζουμε τα όρια των οικισμών Κάτω Καστρίτσι, Ρουμελιώτικα και Μαγούλα του Ν. Αχαΐας όπως αυτά φαίνονται στο διάγραμμα του οικισμού σε κλ. 1:5.000 που συνοδεύει την απόφαση που φέρει τη σφραγίδα του ΣΧΟΠ.

3. Εντός των ορίων των οικισμών ισχύουν οι γενικοί όροι δόμησης που προβλέπονται από το Π.Δ. ΦΕΚ 181Δ/3.5.85 όπως τροποποιήθηκε με το από 14.2.87 Π.Δ. ΦΕΚ 133Δ/23.2.87. Και για τους οικισμούς Κ. Καστρίτσι, Ρουμελιώτικα, αρτιότητα γηπέδου 1000 τ.μ. Μαγούλα αρτιότητα 500 τ.μ.

4. Κατά παρέκκλιση εντός των ορίων του οικισμού θεωρούνται άρτια τα οικόπεδα με όποιο εμβαδόν είχαν στις 3.5.85 ημέρα δημοσίευσης του από 24.4.85 Π.Δ.

5. α) Πριν από οποιαδήποτε κατάτμηση οικοπέδων εντός των ορίων των οικισμών θα πρέπει να θεωρείται το σχετικό τοπογραφικό διάγραμμα από το Τ.Π. και Π.Ε. της Νομαρχίας ώστε να εξασφαλίζεται η συνέχεια των υπαρχόντων κοινόχρηστων χώρων και η δημιουργία νέων κοινόχρηστων χώρων σύμφωνα με τα οριζόμενα στις δ/ξεις της παρ. 1 του άρθρου 6 του από 24.4.85 Δ/τος όπως αυτό τροποποιήθηκε με το από 14.2.87 Π.Δ/γμα (ΦΕΚ 133Δ/23.2.87).

β) Να εξασφαλίζεται οπωσδήποτε η συνέχεια των υφιστάμενων ή εγκεχριμένων δρόμων του οικισμού.

Με την υπογραφή της απόφασης αυτής καταργείται η με αρ. Χ. 2151/86 απόφαση Νομάρχη που αναφέρεται στον οικισμό Κάτω Καστρίτσι, Ρουμελιώτικα, Μαγούλα.

Κατά τα λοιπά ισχύουν τα οριζόμενα στο Δ/γμα της 24.4.85 (ΦΕΚ 181Δ/3.5.85) όπως τροποποιήθηκε με το από 14.2.87 Π.Δ. (ΦΕΚ 133Δ/23.2.87).

Η απόφαση αυτή με το σχεδιάγραμμα που τη συνοδεύει να δημοσιευθεί στην Εφημερίδα της Κυβερνήσεως.

Πάτρα, 1 Σεπτεμβρίου 1987

Ο Νομάρχης

ΔΗΜ. ΠΑΝΤΑΖΗΣ

ΟΙΚΙΣΜΟΣ ΡΟΥΜΕΛΙΩΤΕΪΚΩΝ ΚΑΤΩ ΚΑΣΤΡΙΤΣΙΟΥ


ΣΚΑΡΙΦΗΜΑ ΟΙΚΙΣΜΟΥ

ΣΥΜΒΟΥΛΙΟ ΧΩΡΟΤΑΞΙΑΣ ΟΙΚΙΣΜΟΥ ΠΕΡΙΒΑΛΛΟΝΤΟΣ ΝΟΜΟΥ ΑΧΑΪΑΣ

Τό διάγραμμα συνοδεύει τό 12 απόσπασμα πρακτικού τοῦ συμβουλίου.

Πάτρα 10/7/87

Γραμματεύς

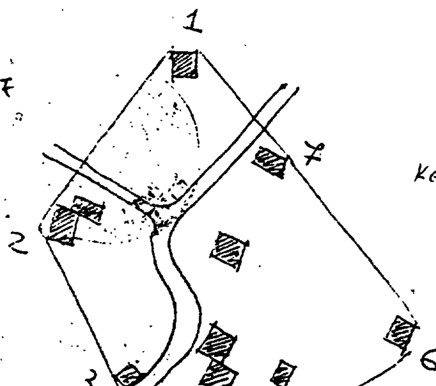

ΥΠΟΜΝΗΜΑ

1, 2, 3, 4, 5, 6, 7, 8. Ε.Γ. Κ.

1. οικία Μπαζιώτη
2. οικίες Χρήστου Ρουμελιώτη
3. αποθήκη Καυκά
4. οικία Διονυσίου Ρουμελιώτη
5. αποθήκη Μαρίας Ρουμελιώτη
6. οικία Ιωάννη Ρουμελιώτη
7. » Γεωργίου Ρουμελιώτη


κειμ σε 14,5 cm

Πάτρα Ιανουάριος 1986

Η συντάξασα

ΧΑΝΙΩΤΑΚΗ ΑΙΚΑΤΕΡΙΝΗ ΑΡΧΙΤΕΚΤΩΝ ΜΗΧΑΝΙΚΟΣ

9

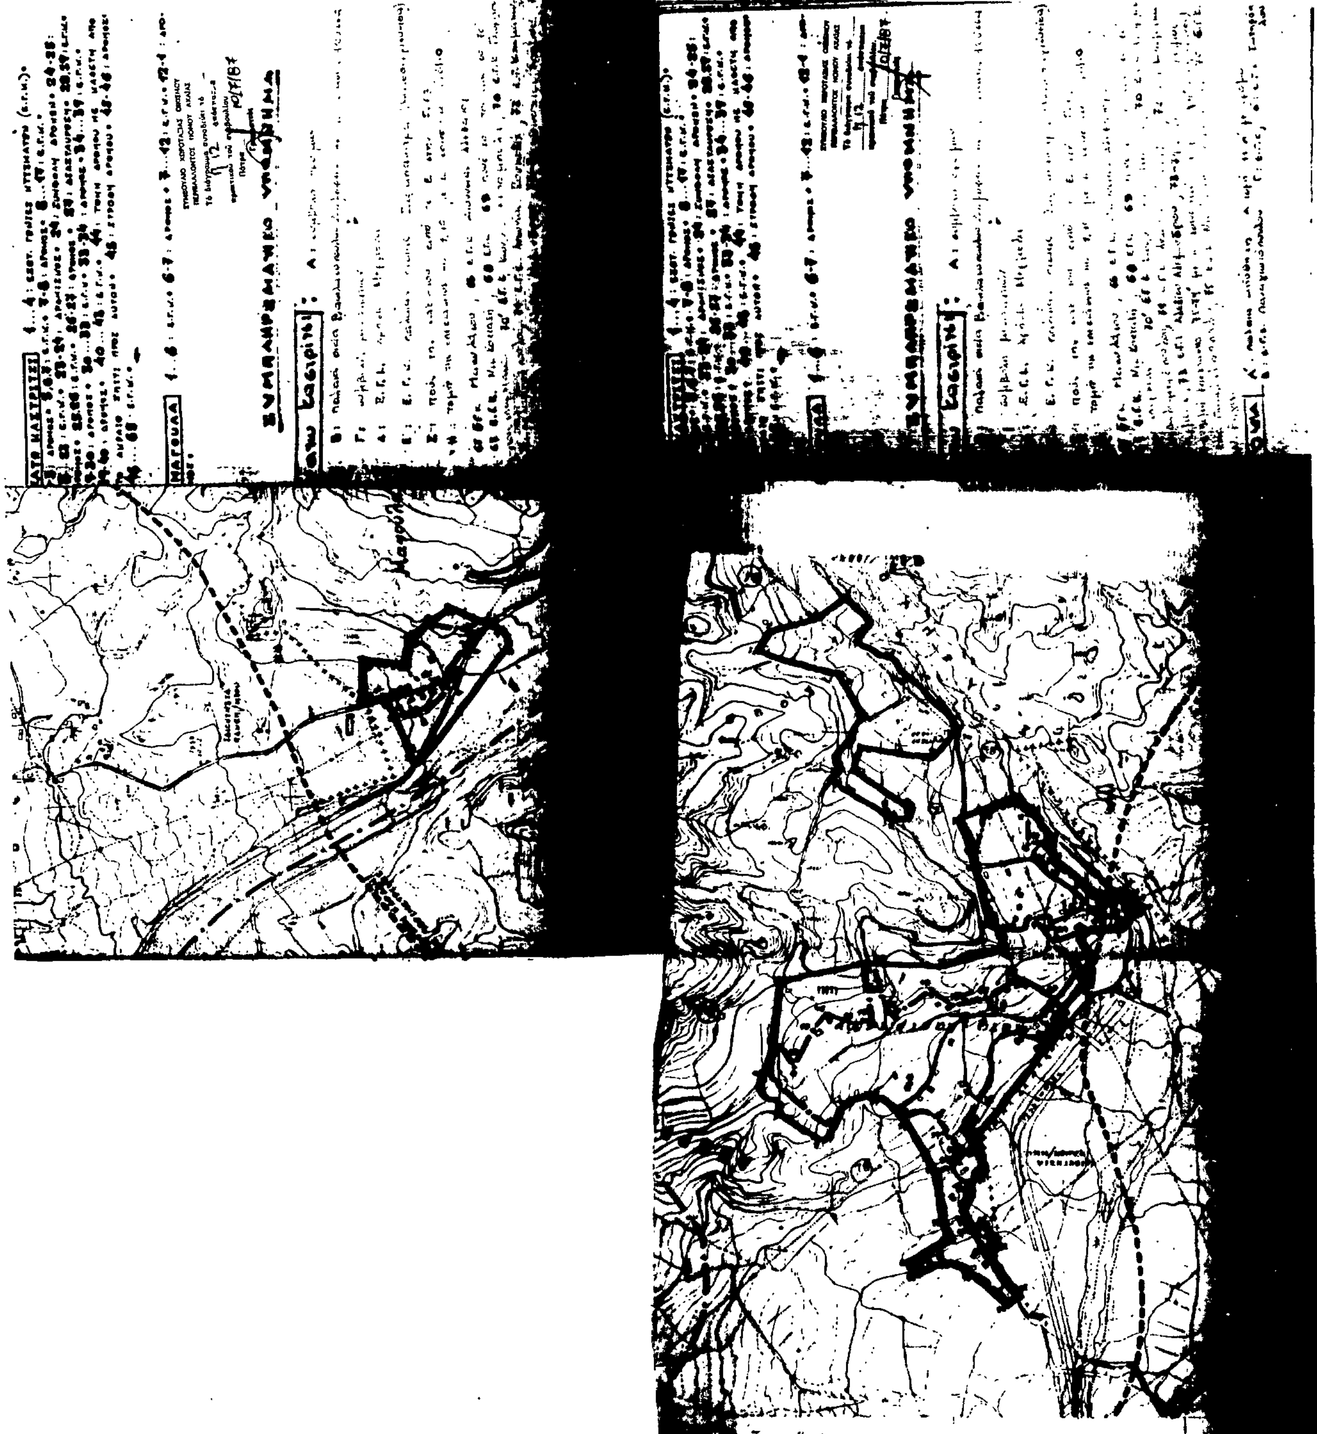

ΑΠΟ ΤΟ ΕΘΝΙΚΟ ΤΥΠΟΓΡΑΦΕΙΟ